



Plattegrond strandchalet De Luxe

Schaal 1:50

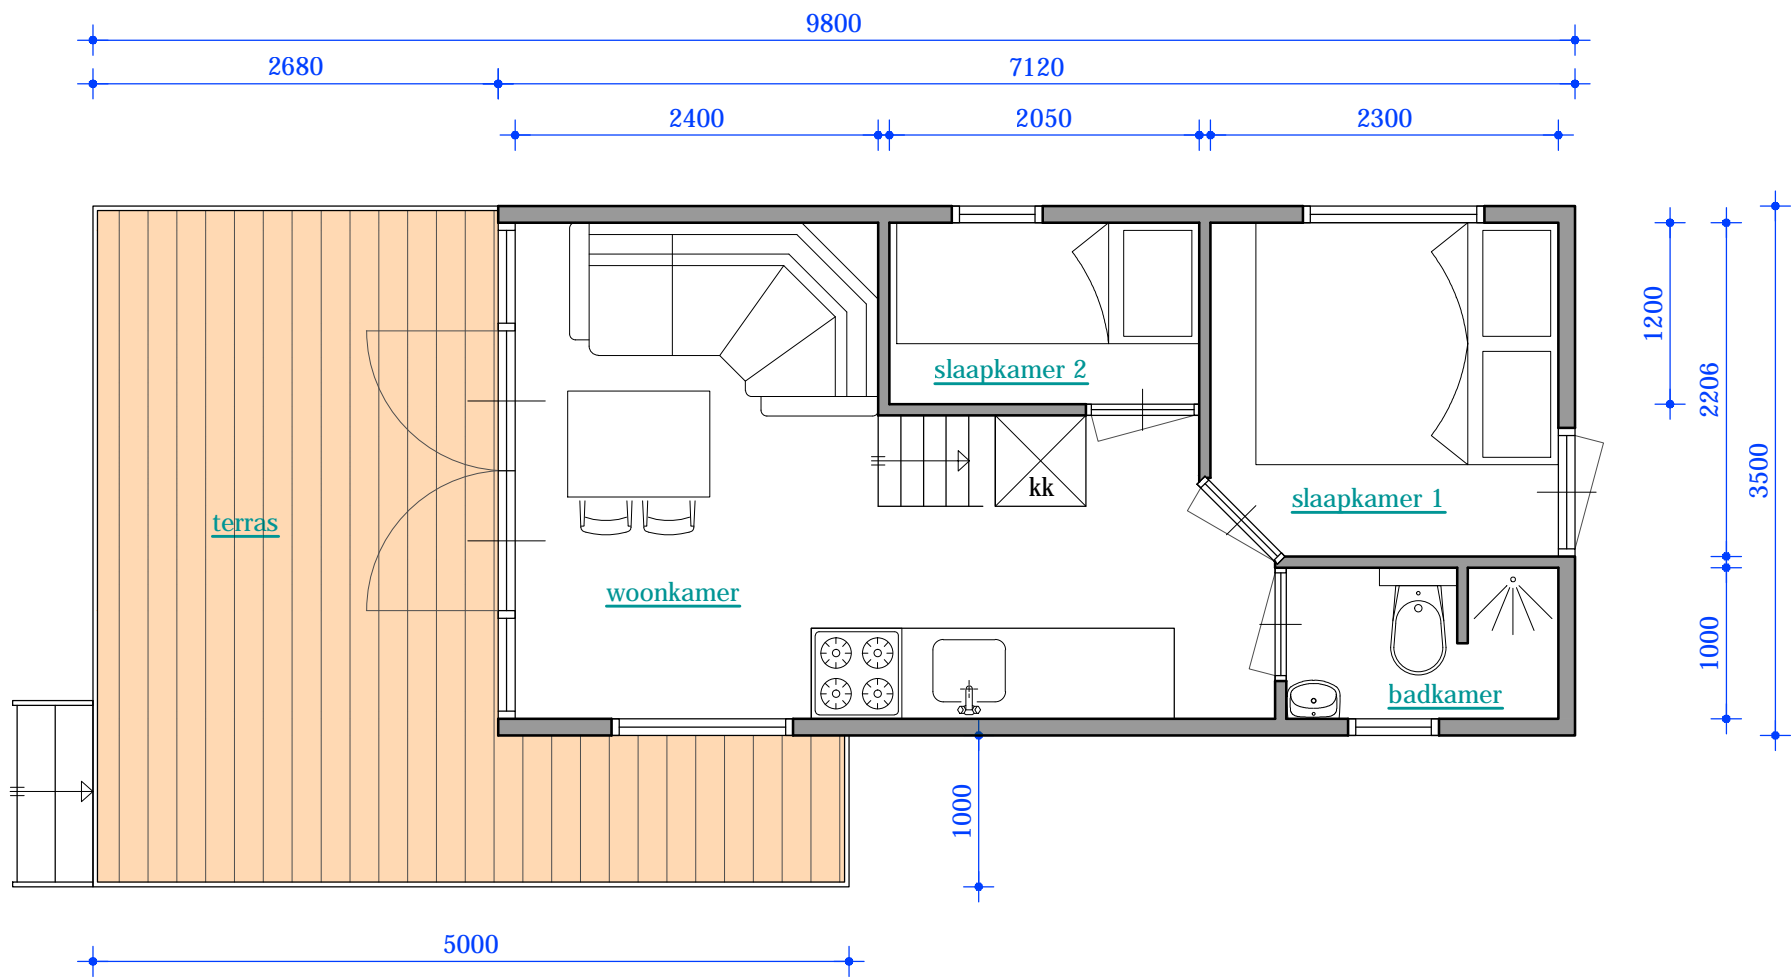

Plattegrond standaard strandchalet

Schaal 1:50

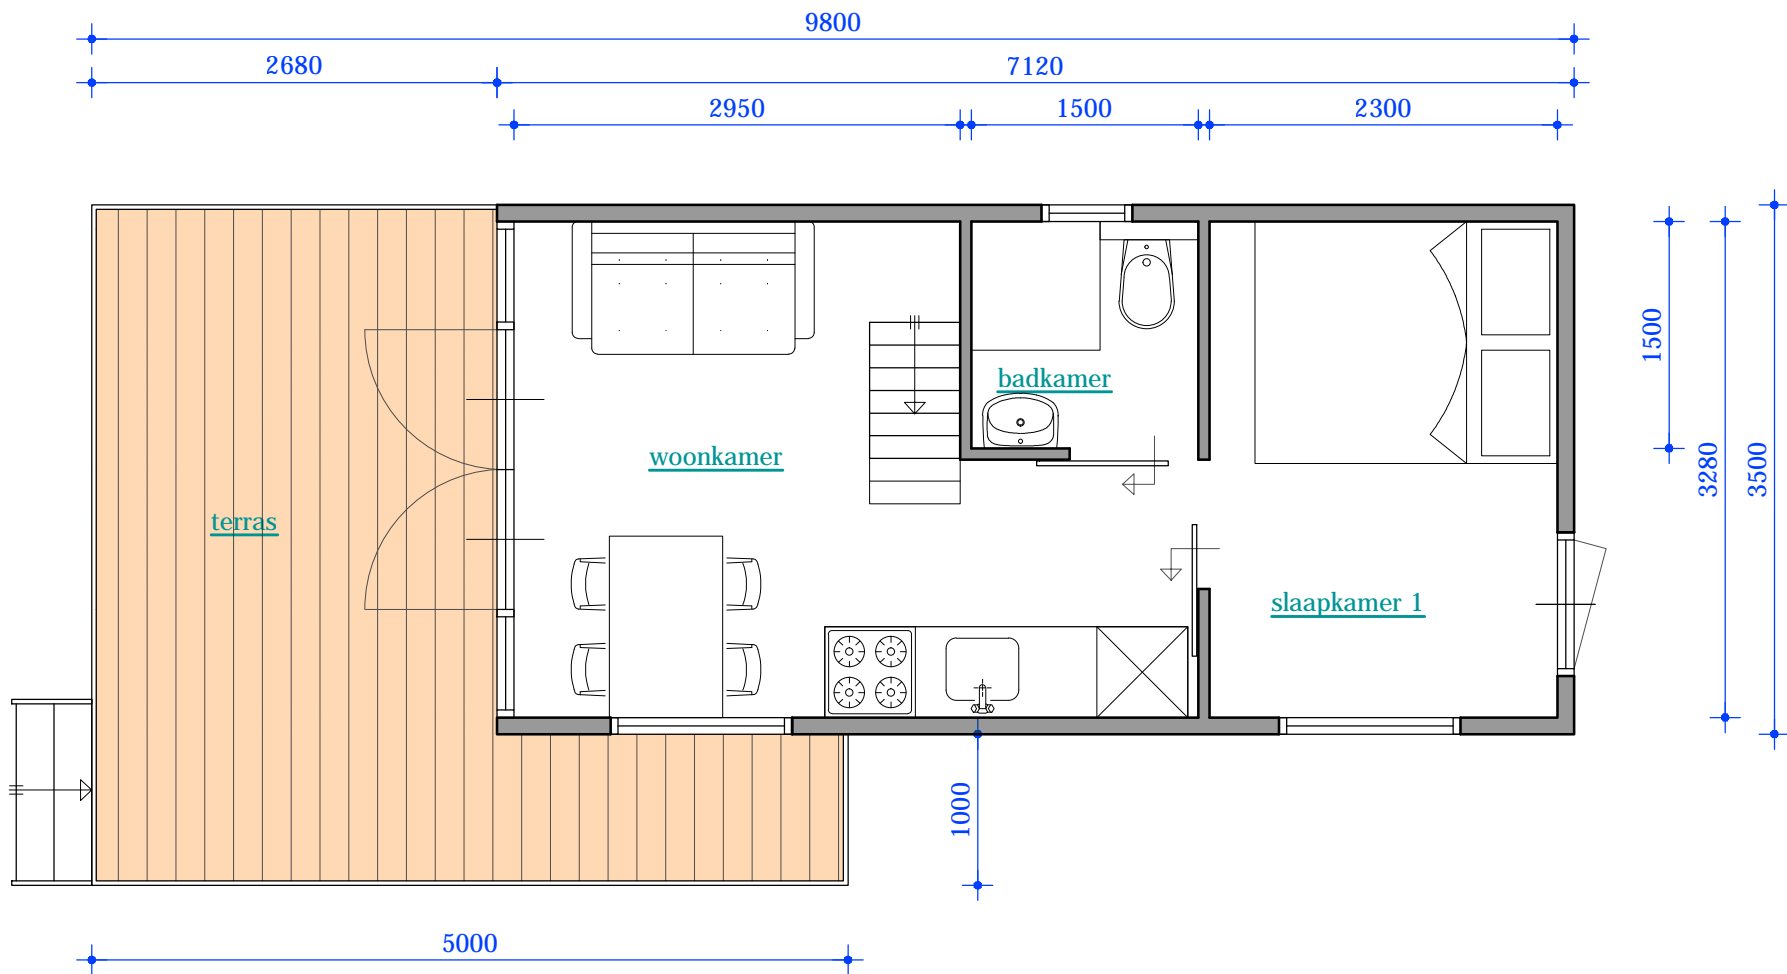

Plattegrond strandchalet toegankelijk voor mindervaliden

Schaal 1:50